



Fachada lateral derecha.

RECONSTRUCCION DEL COLEGIO DE SANTIAGO, EN CARABANCHEL BAJO (MADRID)

El Arma de Caballería cumple el deber de testimoniar su gratitud a la primera Presidenta del Patronato de los Huérfanos del Colegio de Santiago, S. A. R. la inolvidable infanta Doña María Teresa, y a su augusta madre y sucesora, S. M. la reina Doña María Cristina, por cuya mediación fué donada la parcela de la finca donde se alza este edificio.

Pocos años más tarde de la inauguración solemne del Colegio de Santa Bárbara y San Fernando, en Carabanchel Alto, para huérfanos de Artillería e Ingenieros, el Patronato del Arma de Caballería, que dirigía como Presidenta S. M. Doña María Cristina (q. g. h.), acordó, el año 1914, llevar a efecto la construcción del Colegio de Santiago, para albergue de huérfanos de Jefes y Oficiales de la citada arma, en los terrenos llamados de Vista Alegre, propiedad del marqués de Salamanca, en Carabanchel Bajo.


El edificio se terminó en el año 1915, y como conmemoración a la inauguración del

mismo figura la lápida que, para perpetuar la memoria de S. M. doña María Cristina (q. g. h.), se colocó en el Colegio y cuya inscripción encabeza estas líneas.


En el citado año se encomendó, para el cuidado de las necesidades del Colegio, a la Comunidad de Dominicas Francesas, firmándose el oportuno contrato entre el Excmo. Sr. don Agustín de Carvajal y Fernández de Córdoba, Vicepresidente del Consejo de Administración, y una delegada de la Congregación de la citada Orden.

Las enseñanzas que en principio se cursaban eran: Magisterio, Bachillerato, Comercio, etcétera.


Fueron muchas las personas que, por el carácter benéfico del Establecimiento, hicieron donativos para el mismo, figurando entre ellas el Excmo. Sr. General D. Virgilio Cavanillas, que donó la biblioteca, así como los excelentísimos Sres. marqueses de Cavalcanti, que en las fiestas culturales y artísticas celebradas en el Colegio le honraban con su presencia, lle-

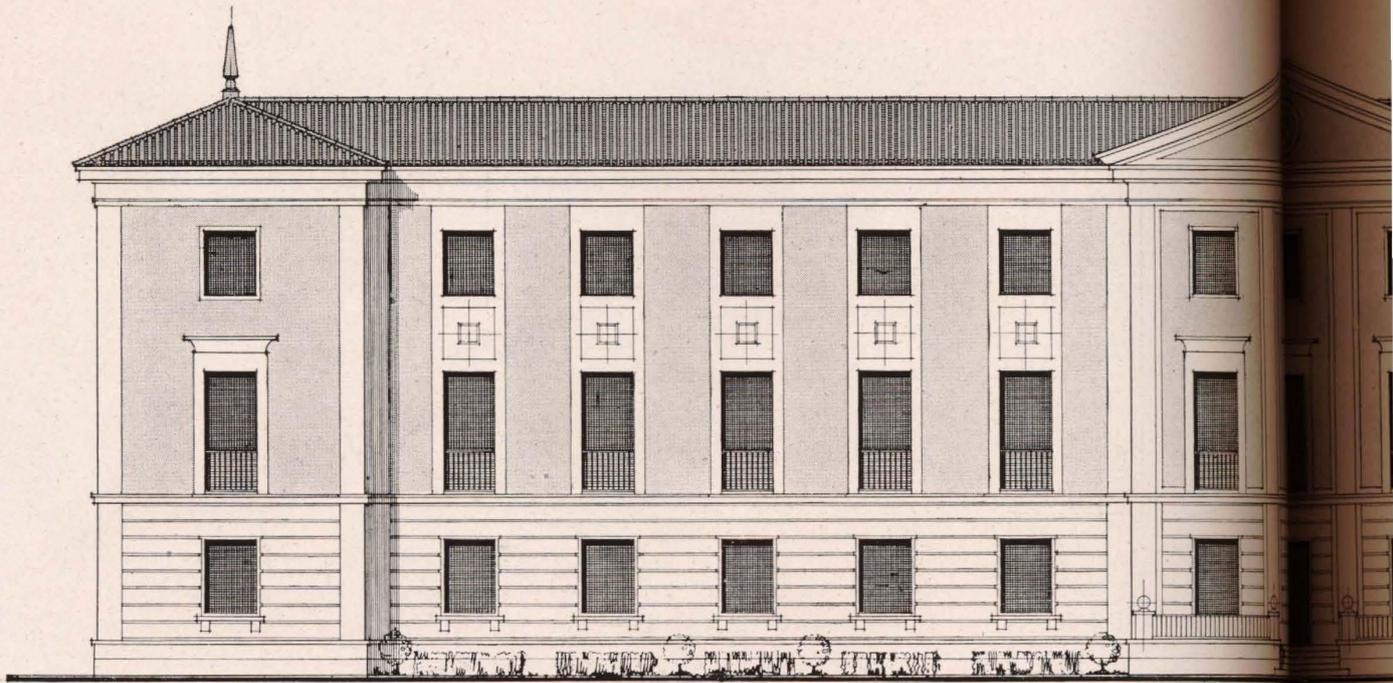

Fu. principal.

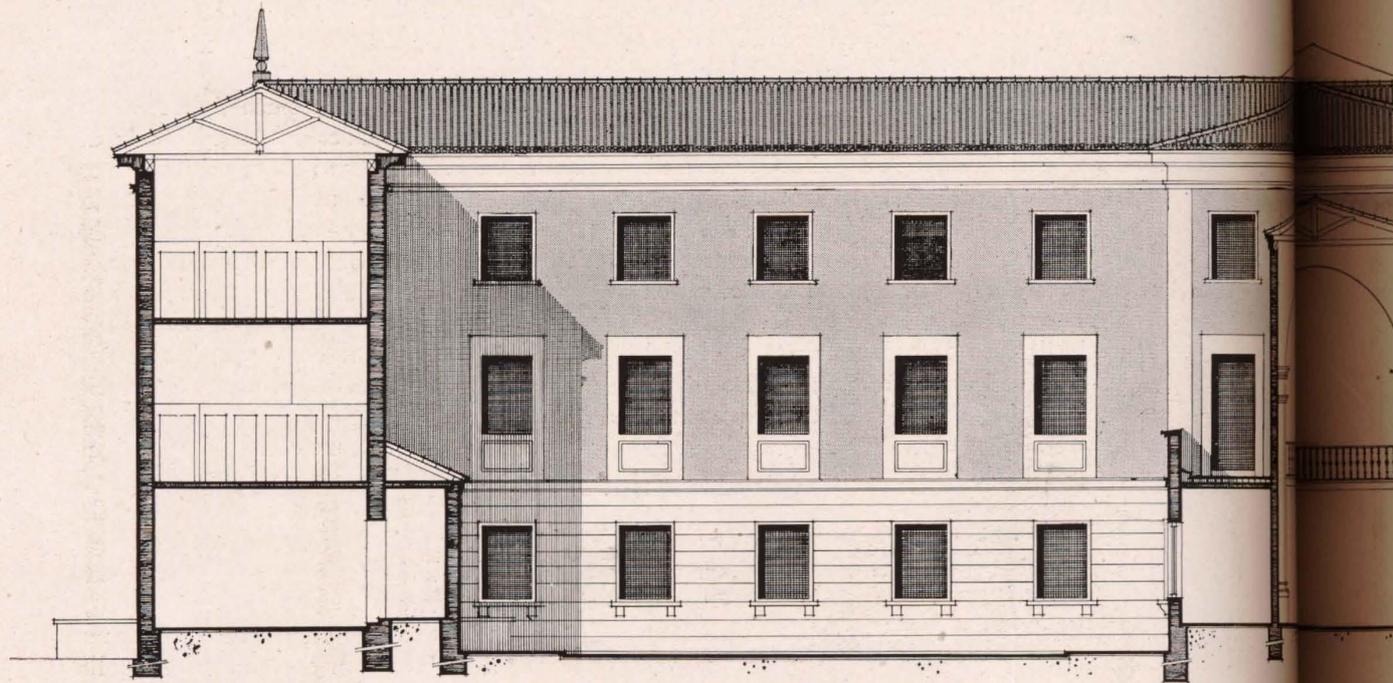


Sección A-B.

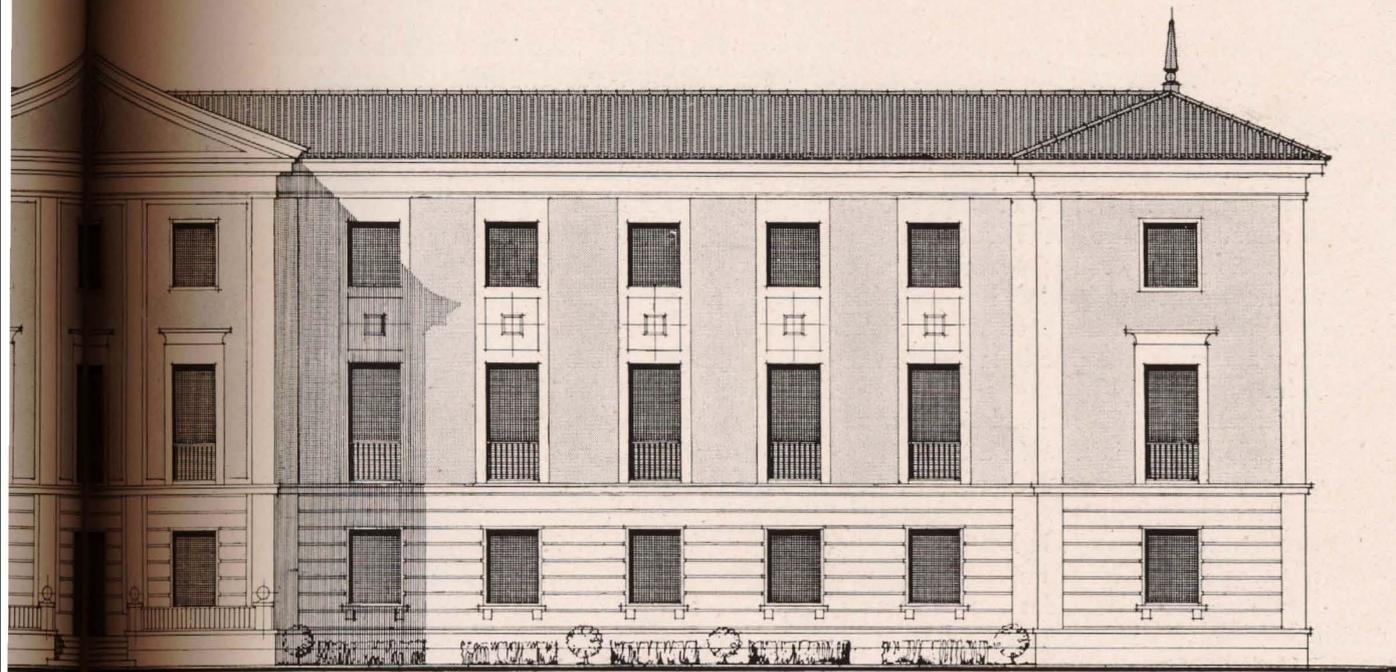

Fachada principal.

Sección por A-B.

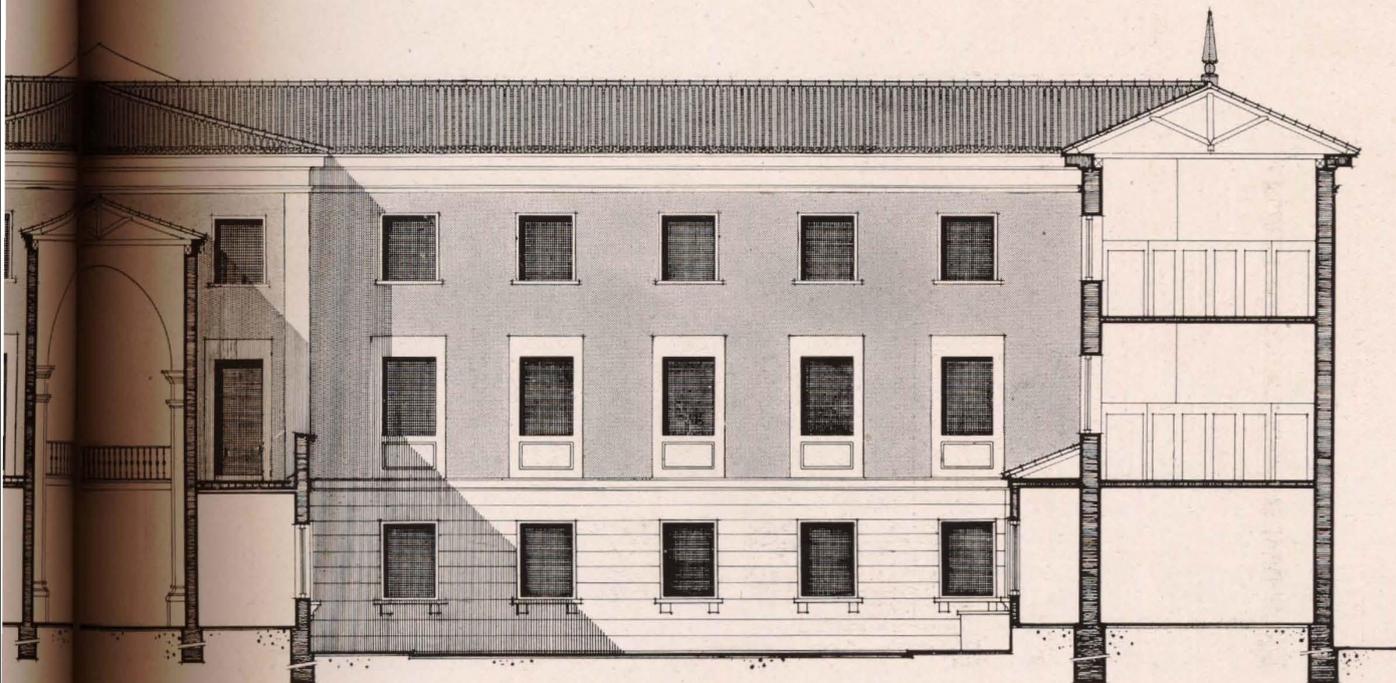

vando numerosos regalos para los huérfanos que allí se albergaban.

Aparte de la labor cultural de los pequeños, moral y patriótica, realizaron numerosas excursiones, patrocinadas por el Excmo. señor General Primo de Rivera y el duque de Tetuán, entonces Ministro del Ejército.

En el año 1926, y con asistencia de las primeras autoridades, el Patriarca de las Indias visitó el Colegio, oficiando en una Misa solemne y administrando en ella la Sagrada Comunión.

En febrero de 1929 se nombró Presidente del Consejo de Administración a S. A. el General de División D. Fernando María de Baviera, Infante de España.

Con el advenimiento de la República empezó el Colegio a recibir intromisiones y escritos, pretendiendo la modificación de su enseñanza, llegándose, en el año 1934, y por disposición de un Decreto de beneficencia de Clara Campoamor, a querer llevar a efecto la incautación del Colegio, que gracias a gestiones particulares pudo impedirse. Por otra parte, la sociedad de trabajadores de la tierra, de Carabanchel, quiso intervenir en el arrendamiento de la huerta del Colegio.

Con el comienzo del Glorioso Movimiento Nacional, y debido a su emplazamiento, sufrió numerosos impactos de artillería, siendo más tarde saqueado y destrozados los ob-

jetos de culto e imágenes, así como también gran número de dependencias, arrancados los forjados y solados, gran número de instalaciones, carpintería, etc., etc.

La reconstrucción del edificio se lleva a efecto con arreglo al proyecto que ocupa estas páginas, exponiendo parte de los planos de que se compone el mismo, y cuya descripción es la siguiente:

El edificio, en su totalidad, se compone del Colegio propiamente dicho y Capilla, vivienda de la Comunidad que atiende las necesidades del mismo, enfermería, cocina, lavado de ropa, gimnasio, garaje, campo de deportes y, en pabellón aparte, la vivienda del Director y vivienda del guarda.


El edificio principal, *Colegio*, es de planta completamente regular, teniendo la fachada principal y la posterior crujías paralelas enlazadas en su eje por la Capilla y por dos pabellones laterales, a escuadra con la fachada principal, que cierran el conjunto, dando lugar a dos grandes patios.

El cuerpo que compone su fachada principal consta de tres plantas, y el resto del edificio (pabellones), de una sola planta.

Se ha mantenido la distribución existente, si bien teniendo en cuenta los grandes destrozos causados; se ha podido establecer una mejor distribución en algunas zonas y más fácil enlace de los diferentes servicios del edificio.

Fachada lateral izquierda.



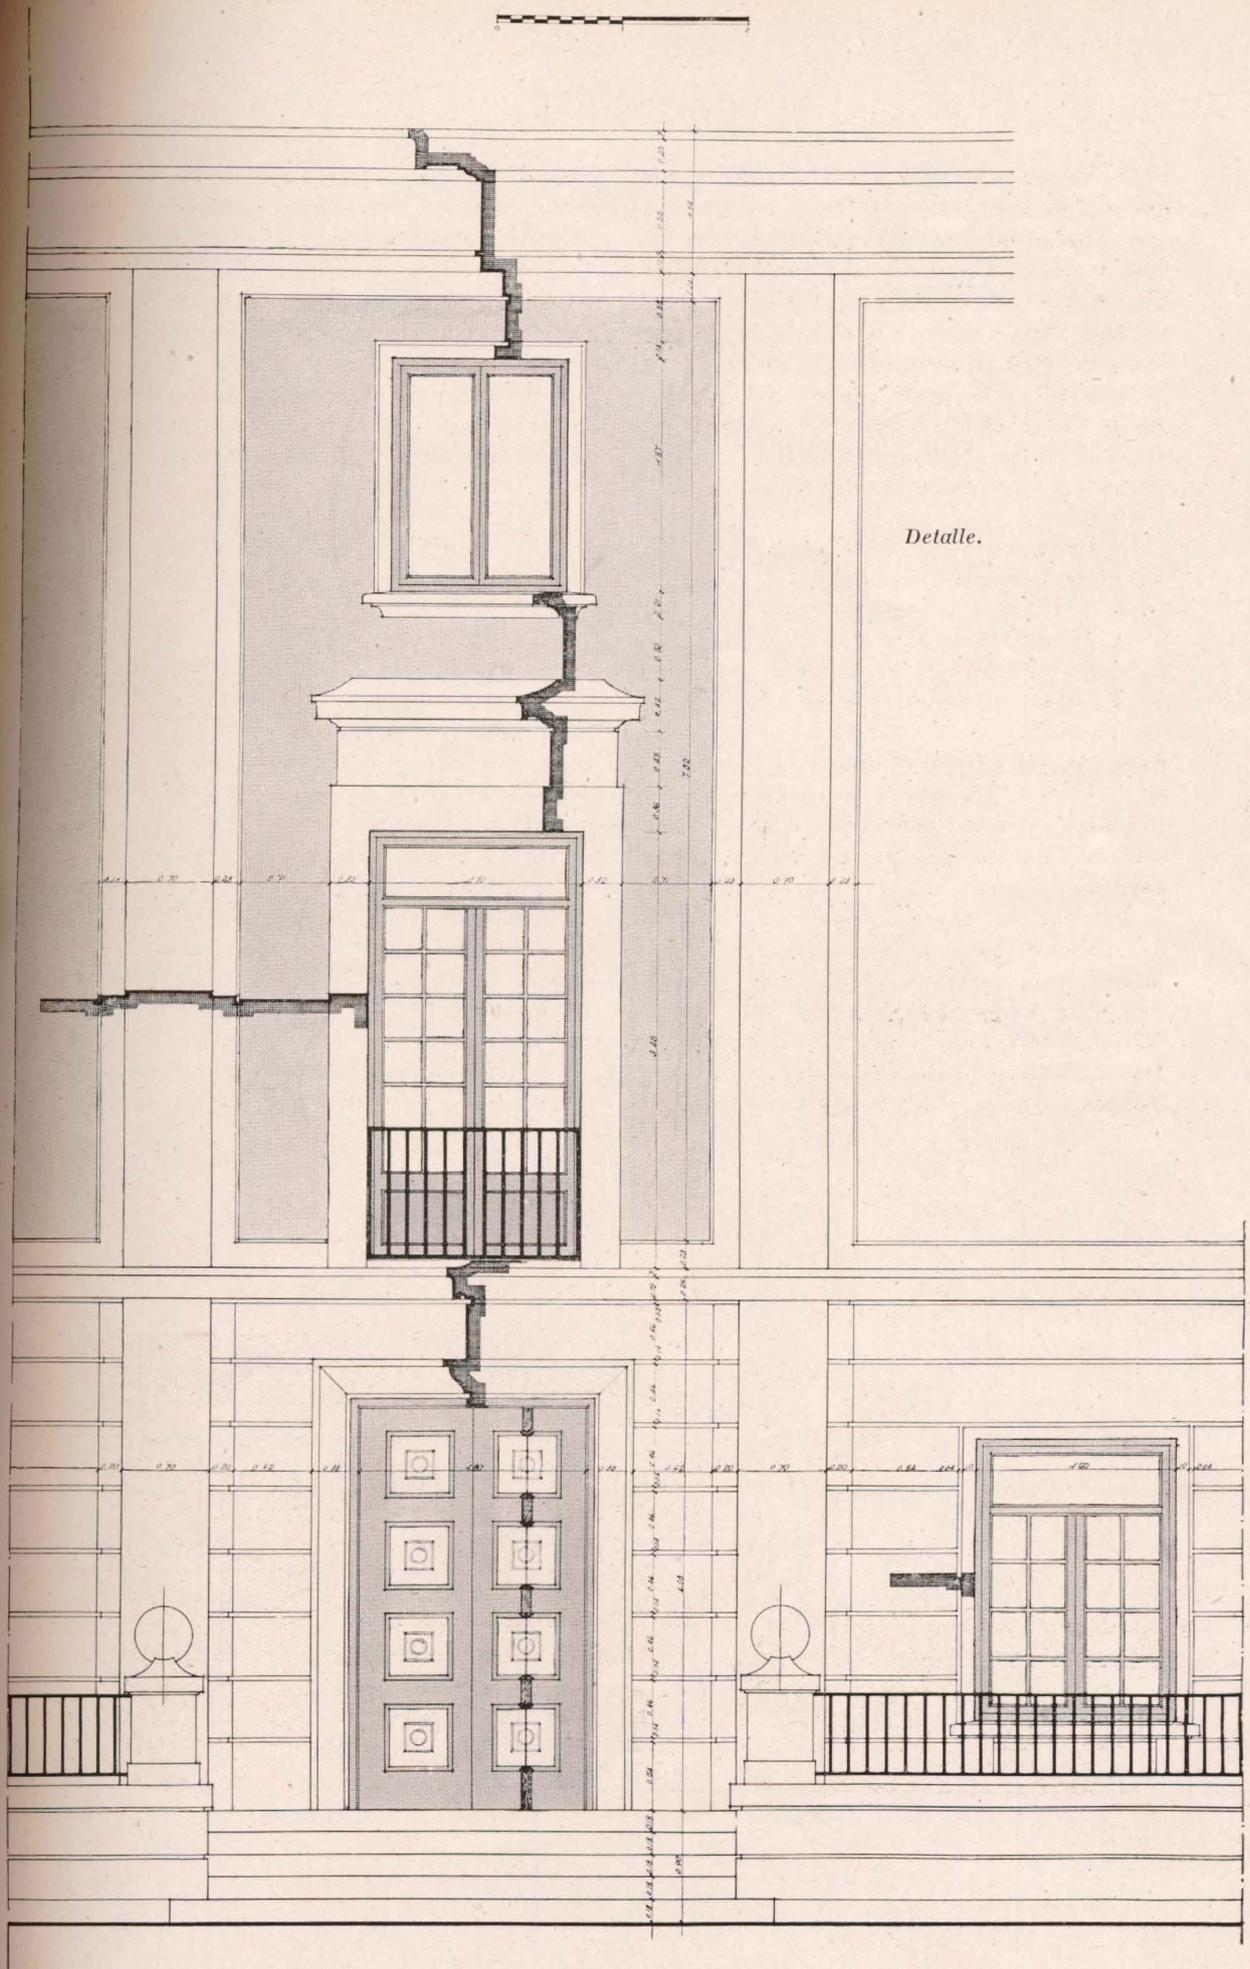


Detalle.

El cuerpo que compone su fachada principal se distribuye en la siguiente forma:

Planta baja: en su eje principal, el vestíbulo de entrada, disponiendo en su ala izquierda, así como en el pabellón lateral y fachada posterior del mismo, para clases, en número de cinco; gimnasio, servicio (duchas, lavabos, etcétera); y en la zona simétrica, pabellón lateral y fachada posterior, sala de visitas, despacho del Director, Secretaría, sala de Profesores, Biblioteca, Administración y dependencias necesarias para la vivienda de la Comunidad que atenderá los servicios del mismo.

Planta primera: destinada a dormitorios y servicios propios del mismo (retretes, lavabos, duchas y ropería), disponiéndose en la parte central la Sala de Actos.

Planta segunda: en su totalidad destinada a dormitorios, servicios y Enfermería. Dado el gran número de destrozos causados

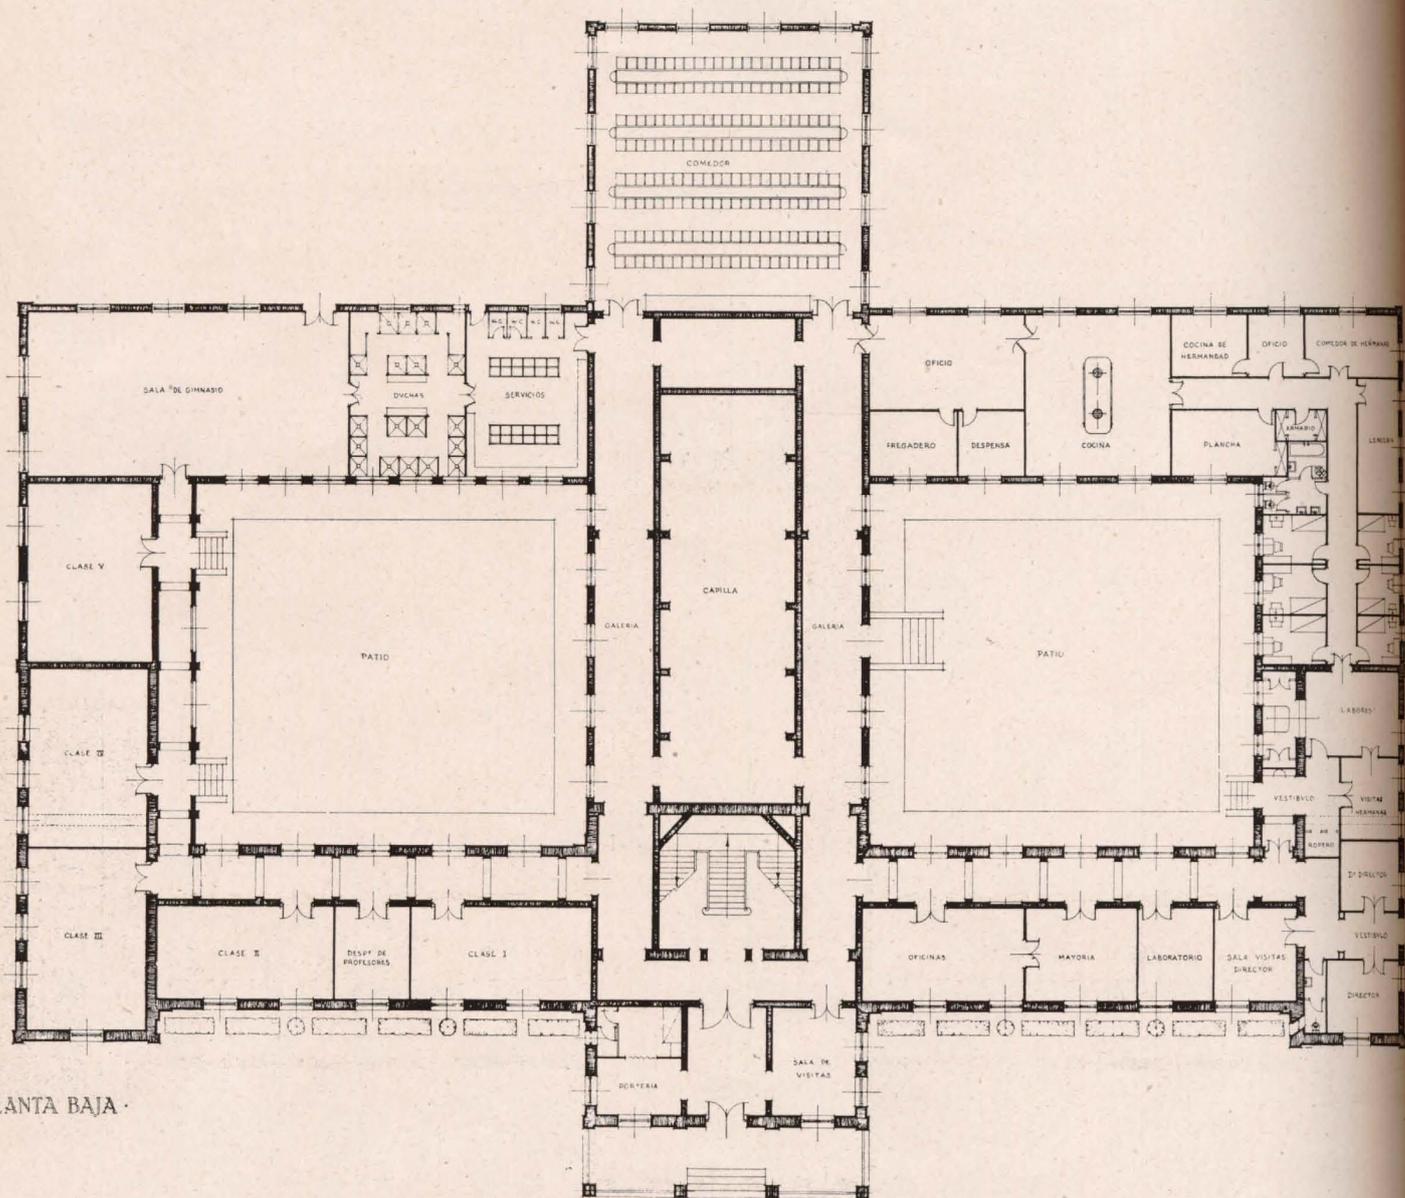

PLANTA BAJA


PLANTA PR

dos, las obras realizadas han sido grandes, siendo necesario el recalce de gran parte de la cimentación antigua, por presentar numerosas grietas; las fachadas, como consecuencia de diferentes asientos por fallos de la cimentación en numerosos puntos; por la misma causa, ha sido necesario demoler en algunas zonas parte de los muros.

Al acometer el proyecto de reconstrucción se ha mantenido el programa de necesidades

primitivo, pero teniendo en cuenta las razones de destrucción anteriormente expuestas, se ha podido establecer una mejor distribución y enlace de las diferentes zonas que componen el proyecto.

Las fachadas se enfoscarán y revocarán a la rasqueta, imitando piedra caliza, en la planta baja y pilastras, acusando los entrepaños con el típico color almazarrón, tan clásico y característico de la zona de los Carabancheles;

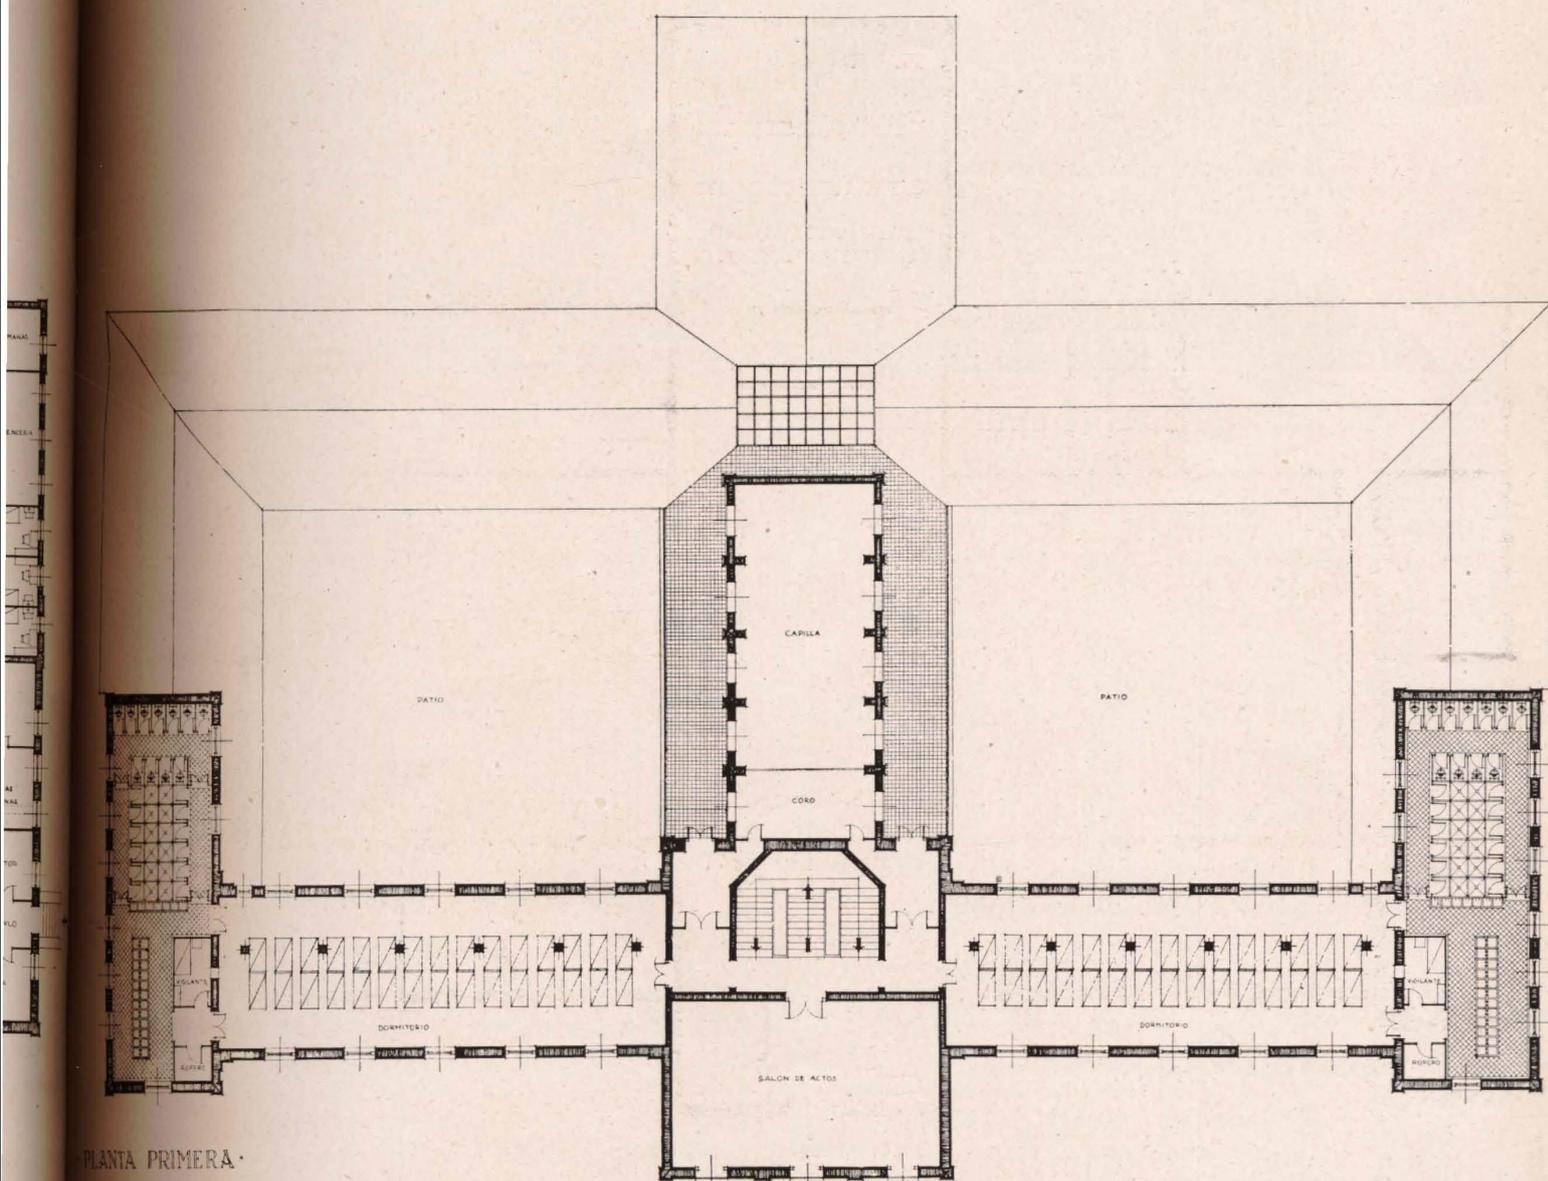


PLANTA PRIMERA

el zócalo será de revoco pétreo, imitando grani-
to.

Queda, pues, con los planos que ilustran
estas páginas y la somera descripción en ellas
expuesta, la obra de reconstrucción del Cole-
gio de Santiago, que con todo cariño acogió
la Dirección General de Regiones Devastadas,

juntamente con la llevada a cabo en el Cole-
gio de Santa Bárbara y San Fernando, como
muestra del espíritu de justicia y amor a nues-
tros huérfanos, hijos de los que supieron dar
su vida por Dios y por España.

FELIPE PÉREZ SOMARRIBA
Arquitecto.

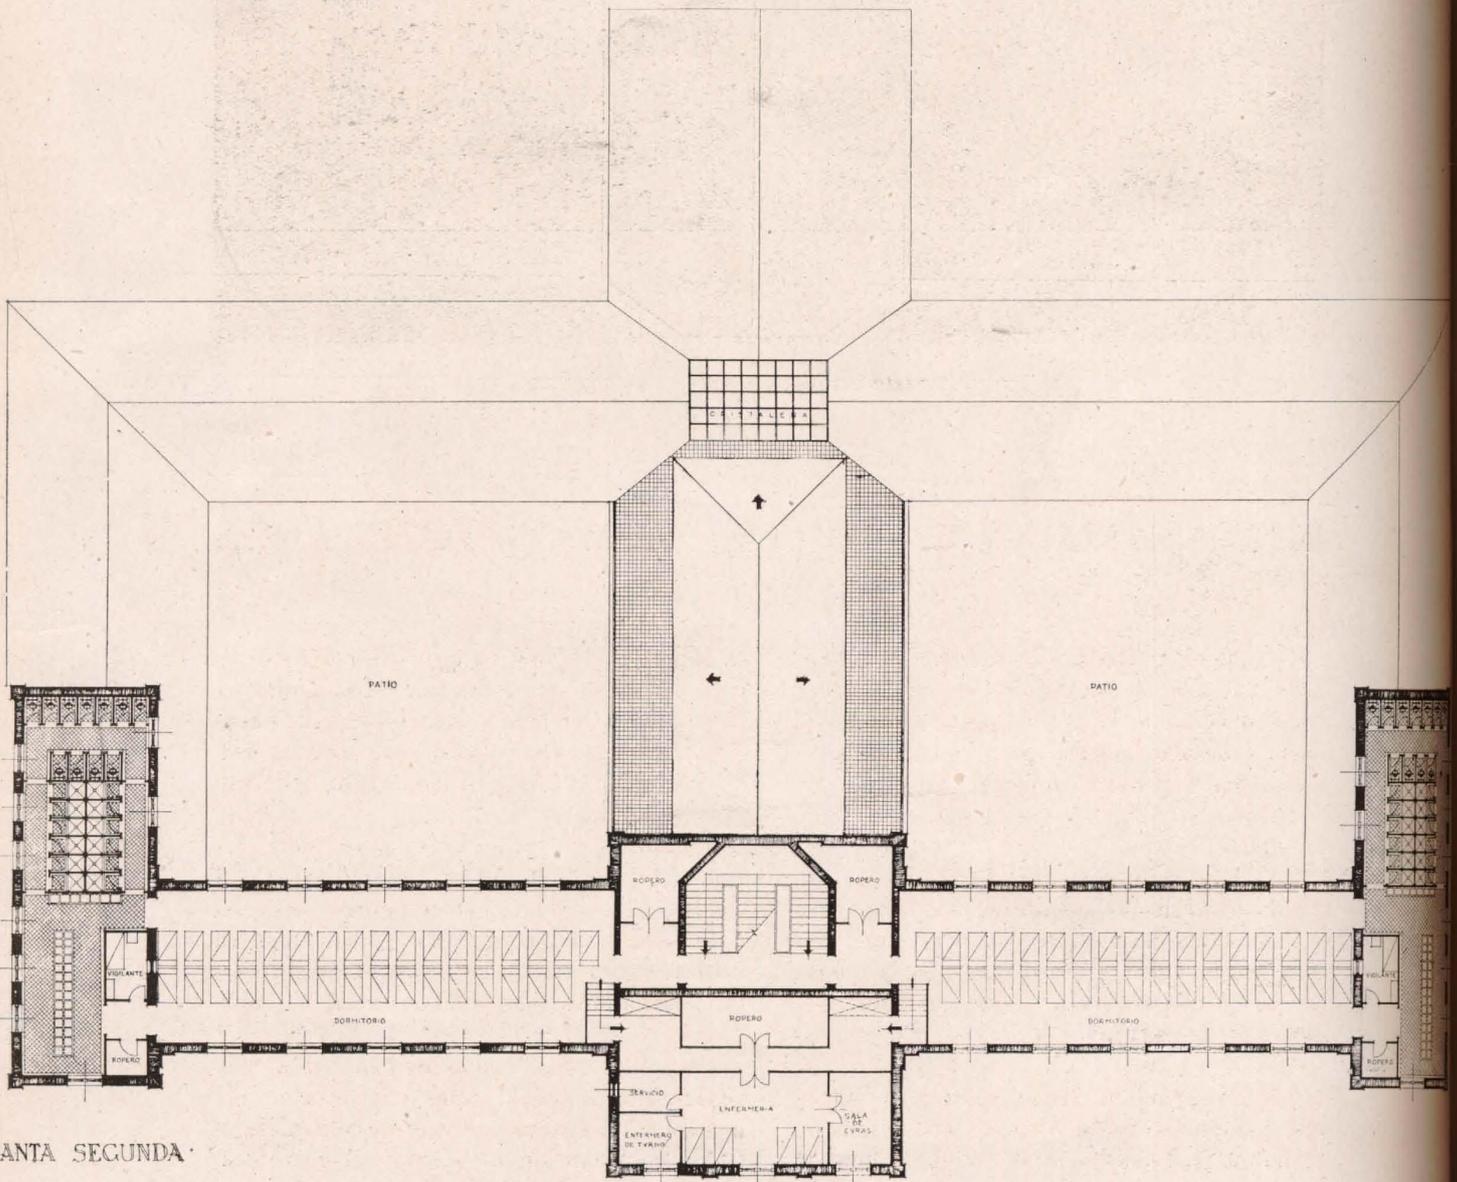

PLANTA SEGUNDA